



IMPLANTATION DES PROJECTEURS

- Version Beta 2016 -

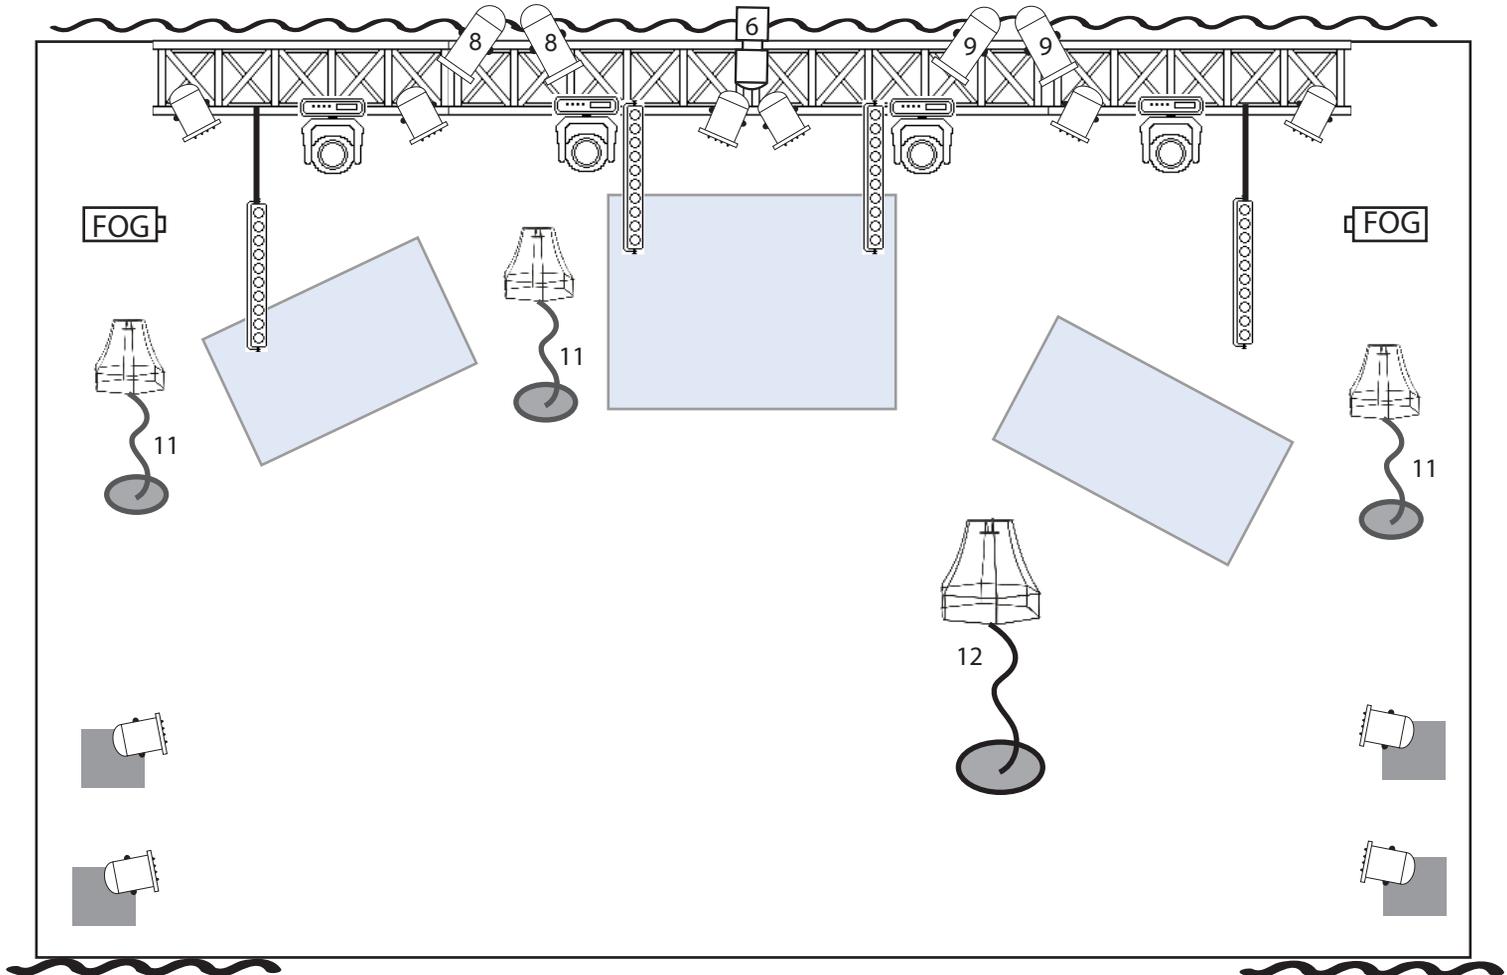

jardin

cour

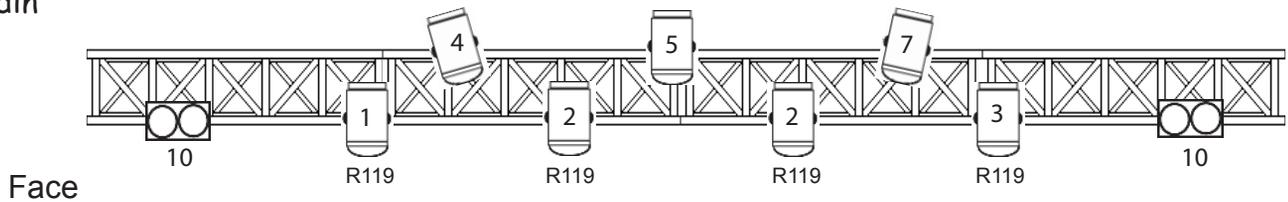

Face

Légende

- | | |
|--------------------------|------------------------|
| Par 64 (lampe CP60) x 4 | Par led x 10 |
| PC 1kW x 7 | Sunstrip X 4 |
| Découpe x 1 | Robin led beam 100 x 4 |
| FL 1300 x 2 | |
| Machine à brouillard x 2 | |

Nous fournissons les 4 lampes décors au sol

Patch

- 1 Univers DMX splitté au plateau
- Trad: total 12 circuits
- Prévoir les lignes 11 et 12 au sol pour les lampes décors.
- Auto: patch à partir de 100
- Robin: mode 3 (14 canaux)